
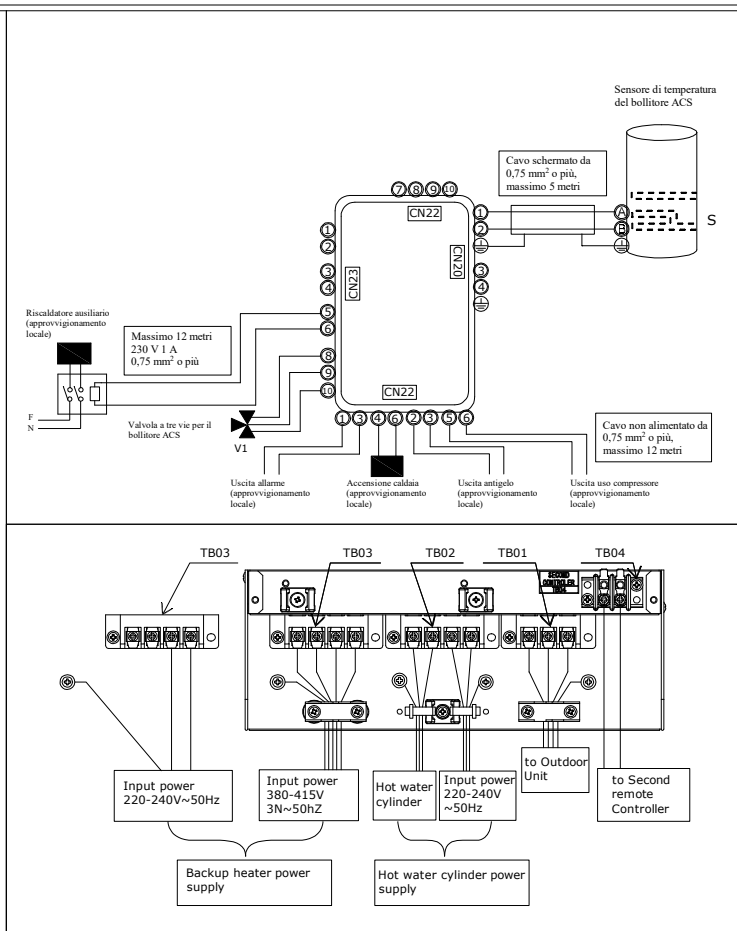
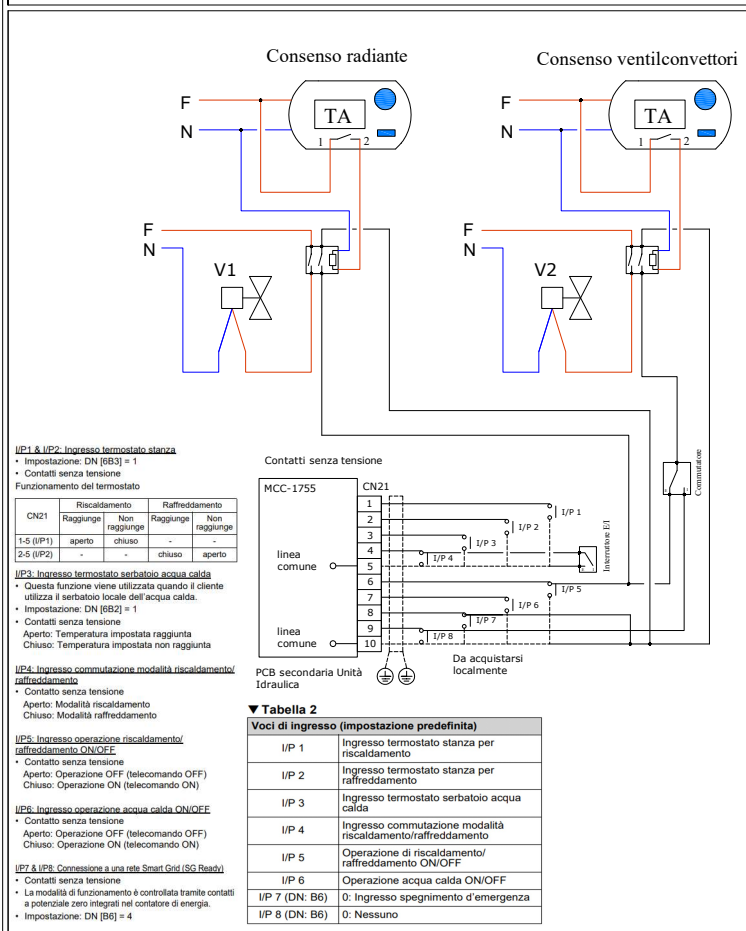


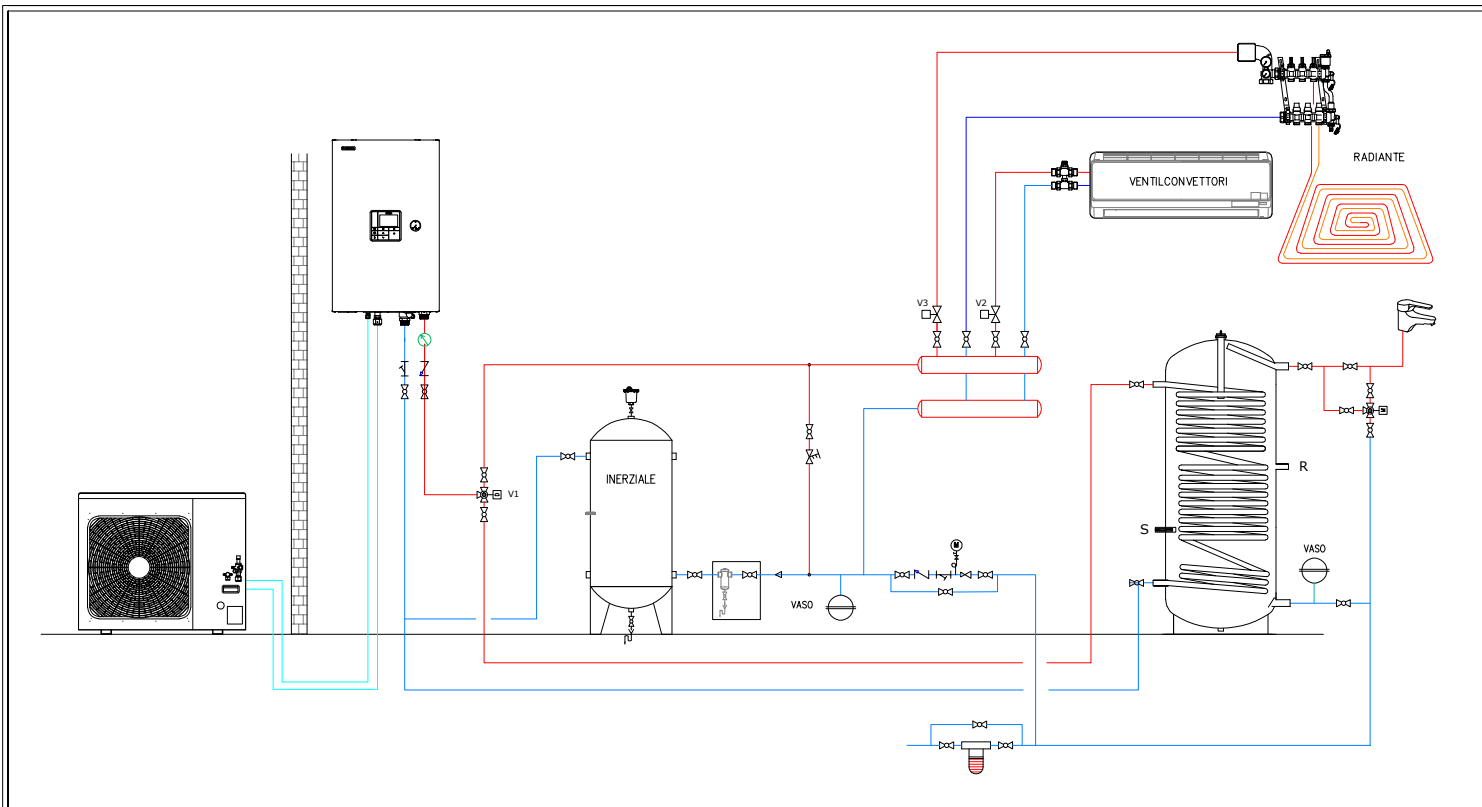

NOTA : SCHEMA FUNZIONALE DI PRINCIPIO

IL PRESENTE SCHEMA RAPPRESENTA IL PRINCIPIO DI FUNZIONALITA' DEL SISTEMA TOSHIBA E NON HA VALORE DI PROGETTO, NE' INTENDE SOSTITUIRSI AD ESSO; NON SOSTITUISCE LE VERIFICHE TERMICHE E L'ELABORATO DI PROGETTO REDATTO DAL PROFESSIONISTA ABILITATO, COSI' COME PREVISTO DA NORMATIVA NAZIONALE VIGENTE. ALCUNI ELEMENTI POSSONO RISULTARE MANCANTI IN QUANTO NON RAPPRESENTA UNO SCHEMA FUNZIONALE ESECUTIVO. FARE RIFERIMENTO AL CATALOGO TECNICO ED AL MANUALE DI SERVIZIO PER TUTTI I DETTAGLI TECNICI NECESSARI ALLA PROGETTAZIONE ED ALL'AVVIAMENTO.

TOSHIBA

TOSHIBA ITALIA MULTICLIMA
div. di ECR Italy SpA
Viale Monza 338
20128 Milano (Mi)
Tel. 02 2529421
www.toshibaclima.it

CODICE

XW - 2023/010 - REV.00

DISEGNO:

DATA:

AUTORE:

SCHEMA FUNZIONALE